

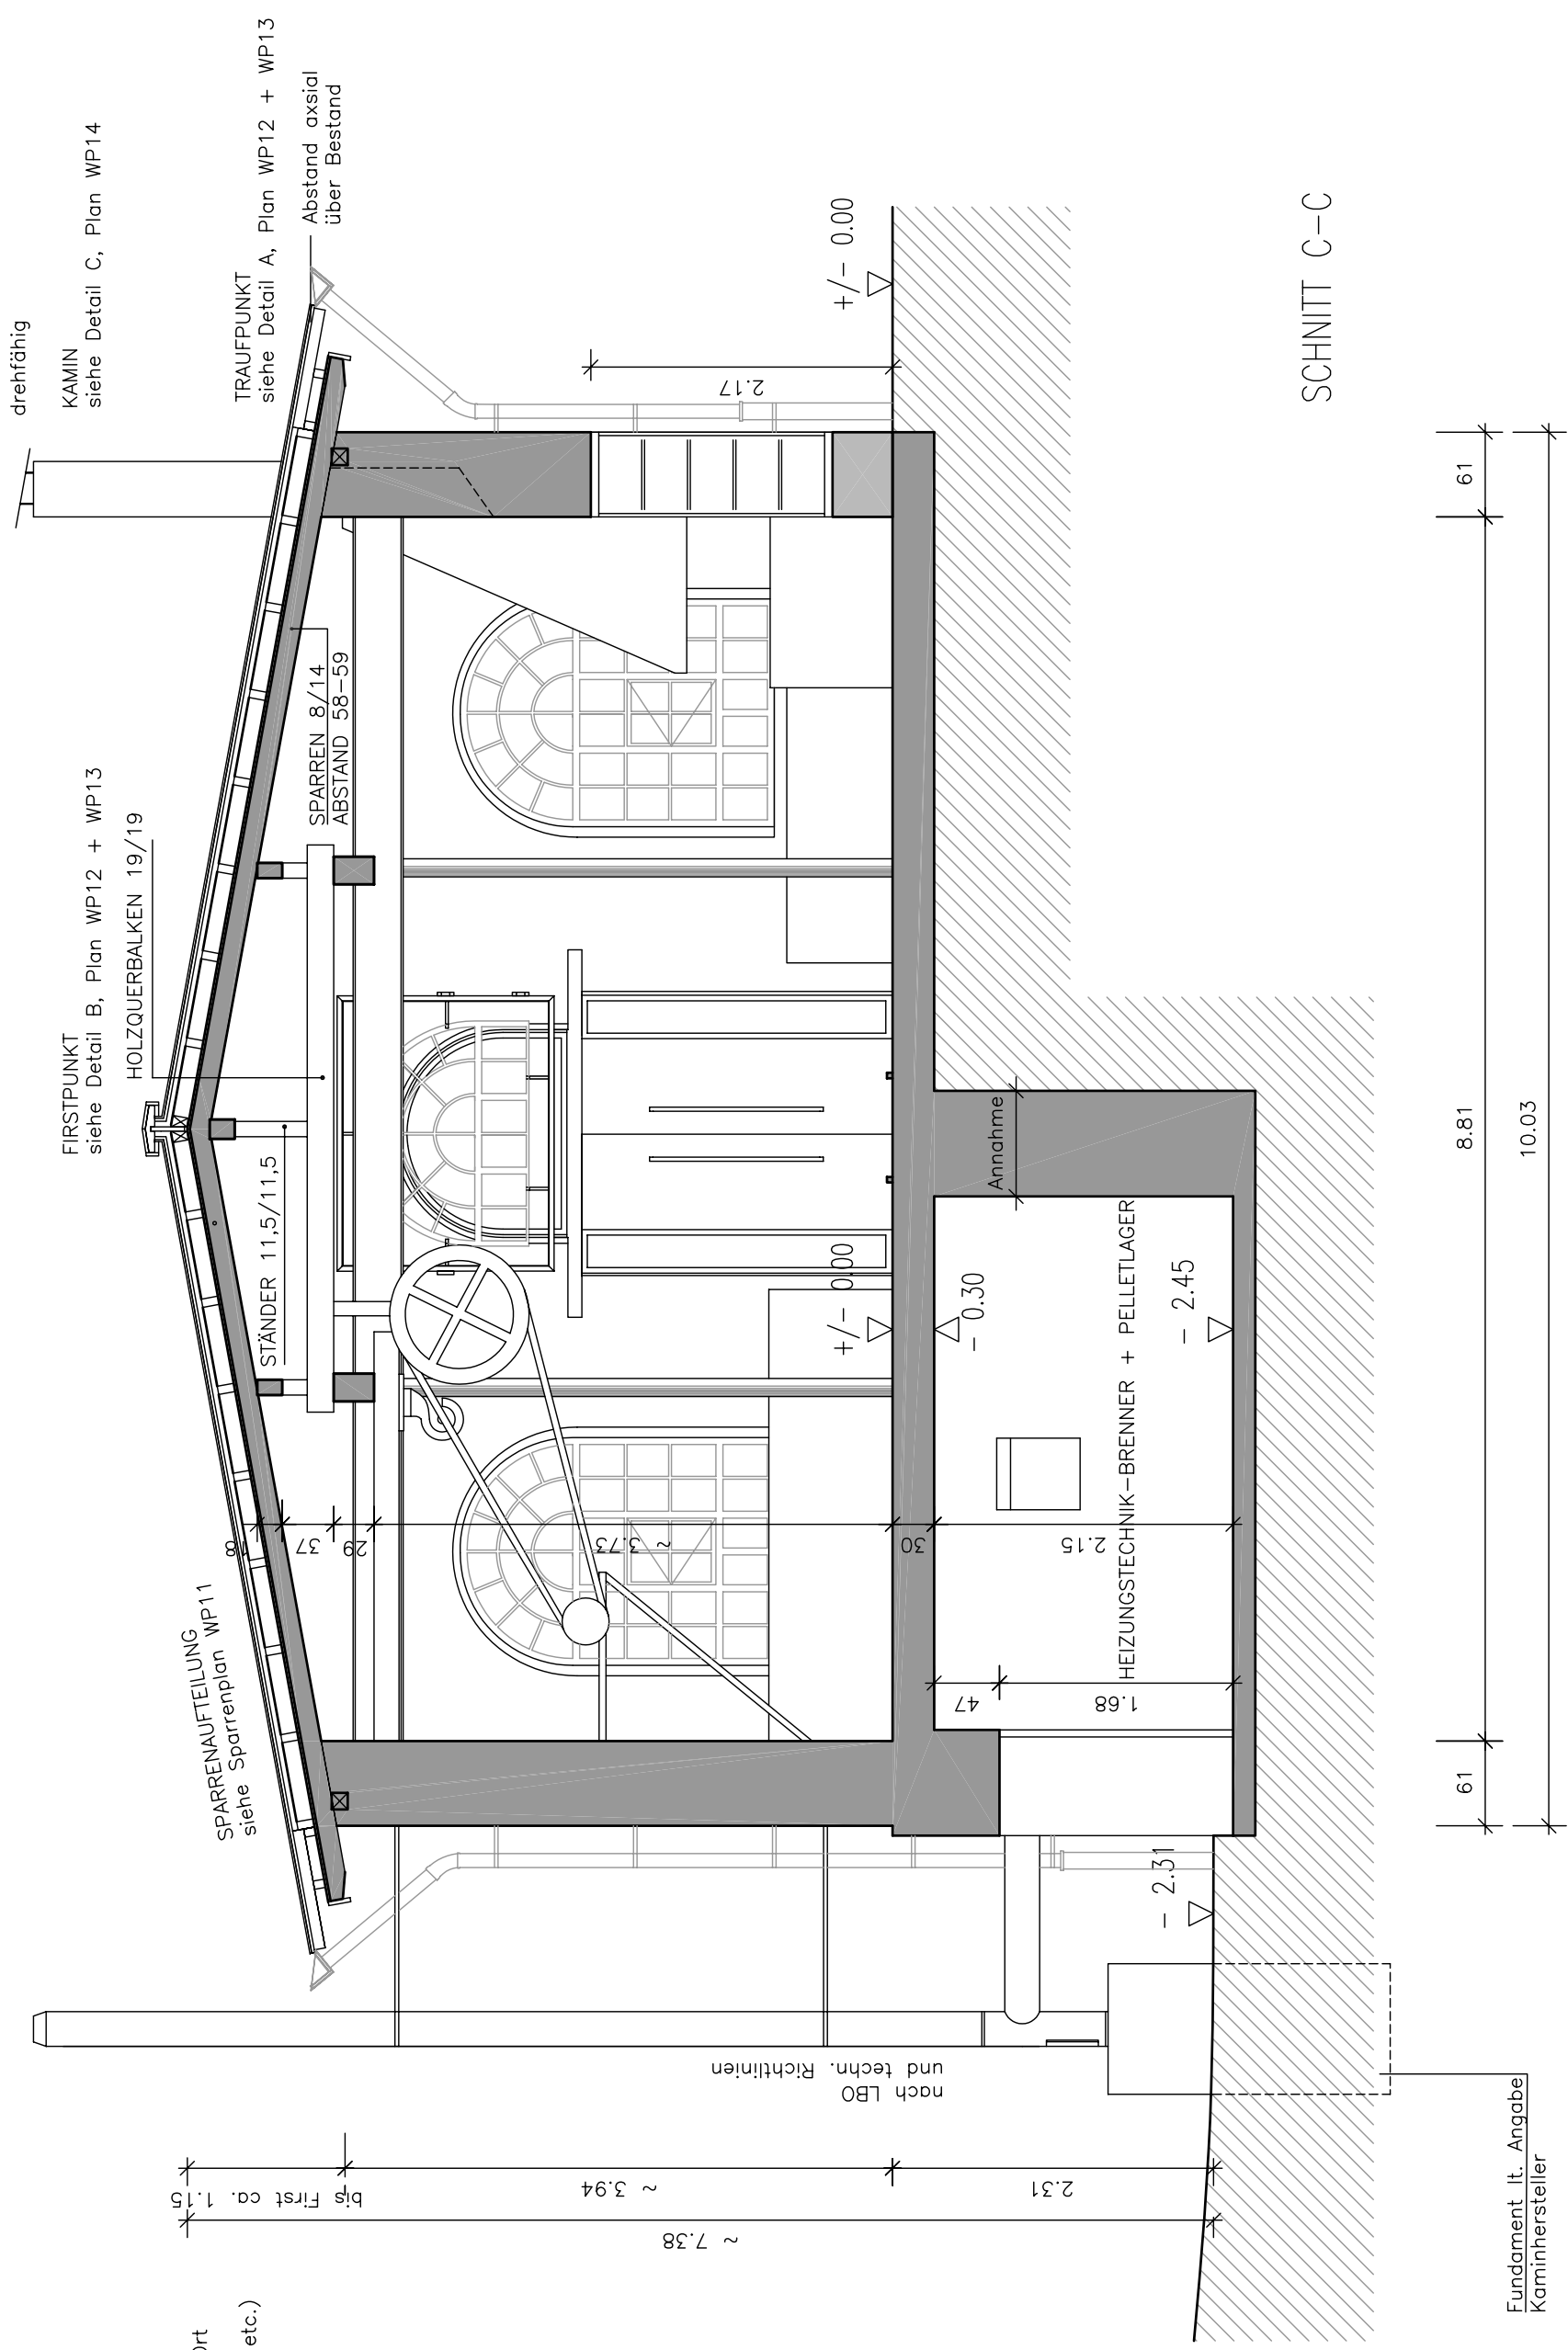


Vorh. Dachstuhl wird nach vor Ort
Angabe der Statik ertüchtigt!
(KLM: Schrauben, Nägel, Winkel, etc.)

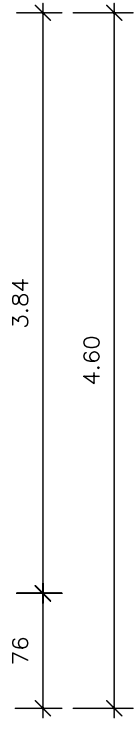

SCHNITT C-C

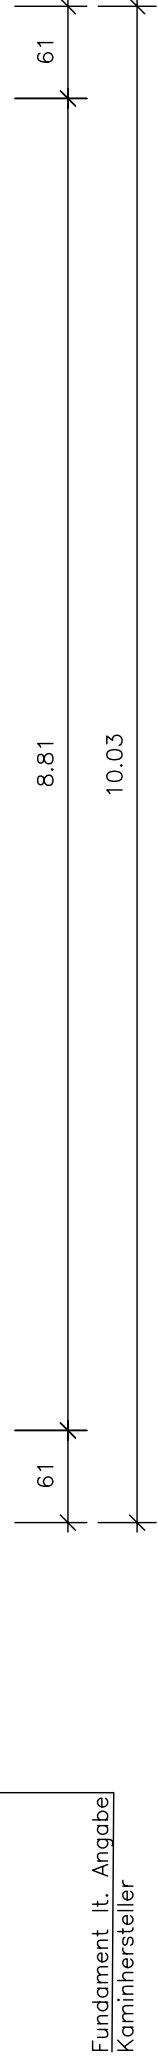

Fundament lt. Angabe
Kaminhersteller

TERTIÄR- UND INDUSTRIE-ERLEBNIS-PARK STÖFFEL MUSEUM "HISTORISCHE WERKSTATT"	
BAUHERR ENTWICKLUNGSZWECKVERBAND REGION STÖFFEL VERTR. DURCH VERBANDSVORSTEHER G. LOOS NEUMARKT 1 56456 WESTERBURG	ENTWURFSVERFASSER BERND FREIHAUT m3-architektur architekten MÖLLERSTR. 36 64289 DARMSTADT TEL.: 06151-710508 FAX: 06151-712829
Werkplanung Schnitt C-C	Februar 05 M 1:50
Planmr. WP05	

ALLE ANGABEN SIND VOR ORT VERANTWORTLICH ZU PRÜFEN.